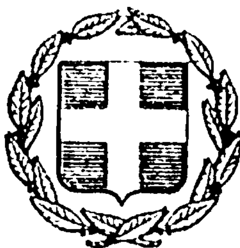


ΕΦΗΜΕΡΙΣ ΤΗΣ ΚΥΒΕΡΝΗΣΕΩΣ
ΤΗΣ ΕΛΛΗΝΙΚΗΣ ΔΗΜΟΚΡΑΤΙΑΣ

ΕΝ ΑΘΗΝΑΙΣ ΤΗ, 27 ΙΟΥΛΙΟΥ 1978 | ΤΕΥΧΟΣ ΤΕΤΑΡΤΟΝ | ΑΡΙΘΜΟΣ ΦΥΛΛΟΥ 377

ΠΕΡΙΕΧΟΜΕΝΑ

ΑΠΑΛΛΟΤΡΙΩΣΕΙΣ

ΑΠΟΦΑΣΕΙΣ

ΑΠΑΛΛΟΤΡΙΩΣΕΙΣ

ΑΠΟΦΑΣΕΙΣ

Ἀριθ. Π. 6512/2586 (1)

Περὶ μερικῆς ἀνακλήσεως τῆς ἀπαλλοτριώσεως ἐκτάσεως στὴν περιοχὴ «ΒΡΩΜΟΝΕΡΙ» Γαργαλιάνων, ποὺ κηρύχθηκε δυνάμει τῆς κοινῆς Ὑπουργικῆς ἀποφάσεως ἀριθ. Α. 25631/7836/7.10.72.

ΟΙ ΥΠΟΥΡΓΟΙ
ΠΡΟΕΔΡΙΑΣ ΚΥΒΕΡΝΗΣΕΩΣ
ΚΑΙ ΟΙΚΟΝΟΜΙΚΩΝ

Ἔχοντας ὑπόψη :

1. Τὶς διατάξεις τοῦ ἄρθρου 12, παρ. 2 τοῦ Ν.Δ/τος 797/71 «περὶ ἀναγκαστικῶν ἀπαλλοτριώσεων».

2. Τὴν κοινὴ Ὑπουργικὴ ἀπόφαση ἀριθ. Α. 25631/7836/7.10.72 «περὶ ἀναγκαστικῆς ἀπαλλοτριώσεως ἐδαφικῆς ἐκτάσεως εἰς περιοχὴν «ΒΡΩΜΟΝΕΡΙ» Γαργαλιάνων, ὑπὲρ καὶ δαπάναις τοῦ ΕΟΤ», ἀποφασίζουμε :

Ἀνακαλοῦμε τὴν ἀπαλλοτρίωση ποὺ κηρύχθηκε μὲ τὴν κοινὴ Ὑπουργικὴ ἀπόφαση ἀριθ. Α. 25631/7836/7.10.72 (ΦΕΚ 282/23.10.72 τ. Δ΄) πρὸς δημιουργία CAMPING στὴν περιοχὴ «ΒΡΩΜΟΝΕΡΙ» Γαργαλιάνων, ὡς πρὸς ἔκταση ἐμβαδοῦ 329 μ2, ποὺ φαίνεται μὲ α/α ἰδιοκτησίας 33 στὸ κτηματολογικὸ διάγραμμα τοῦ Ἑλληνικοῦ Ὀργανισμοῦ Τουρισμοῦ ἀριθ. σχεδίου 9/72, θεωρημένο ἀπὸ 3.2.78 καὶ στὸν ἀπὸ 9.2.78 κτηματολογικὸ πίνακα τοῦ Μηχανικοῦ Ἀλ. Ζακυνθινοῦ, λόγω μὴ χρησιμοποιήσεώς της γιὰ τὸ σκοπὸ ποὺ ἀπαλλοτριώθηκε.

Ἡ ἀπόφαση αὐτὴ νὰ δημοσιευθεῖ στὴν Ἐφημερίδα τῆς Κυβερνήσεως.

Ἀθῆναι, 30 Ἰουνίου 1978

ΟΙ ΥΠΟΥΡΓΟΙ

ΠΡΟΕΔΡΙΑΣ ΚΥΒΕΡΝΗΣΕΩΣ — **ΚΩΝΣΤ. ΣΤΕΦΑΝΟΠΟΥΛΟΣ**

ΥΦΥΠΟΥΡΓΟΣ ΟΙΚΟΝΟΜΙΚΩΝ — **ΠΑΝΑΓΙΩΤΗΣ ΜΠΟΚΟΒΟΣ**

Ἀριθ. Π. 4142/818 (2)

Περὶ κηρύξεως ἀπαλλοτριώσεως ἐκτάσεως ἐμβαδοῦ 430 μ2 γιὰ τὴν ἀρτίωση τοῦ χώρου τοῦ 5ου Δημοτικοῦ Σχολείου Θεσσαλονίκης.

ΟΙ ΥΠΟΥΡΓΟΙ
ΕΘΝΙΚΗΣ ΠΑΙΔΕΙΑΣ ΚΑΙ ΘΡΗΣΚΕΥΜΑΤΩΝ ΚΑΙ ΟΙΚΟΝΟΜΙΚΩΝ

Ἔχοντας ὑπόψη :

1. Τὶς διατάξεις τοῦ Ν.Δ/τος 797/71 «περὶ ἀναγκαστικῶν ἀπαλλοτριώσεων» σὲ συνδυασμὸ μὲ τὶς διατάξεις τοῦ Β.Δ/τος ἀριθ. 139/71 «περὶ τῆς ἁρμοδιότητος τῶν νομαρχῶν πρὸς κήρυξιν ἀναγκαστικῶν τινων ἀπαλλοτριώσεων».

2. Τὶς διατάξεις τοῦ Α.Ν. 627/68 «περὶ Ὀργανισμοῦ Σχολικῶν Κτιρίων».

3. Τὸ ἀπὸ 12.5.1977 ἀπόσπασμα πρακτικοῦ ἐκ τῆς ἀριθ. 1109/77 συνεδριάσεως τοῦ Διοικητικοῦ Συμβουλίου τοῦ Ὀργανισμοῦ Σχολικῶν Κτιρίων.

4. Τὴν ἀπὸ 21.3.1973 ἔκθεση καταλληλότητας τῆς πρὸς ἀπαλλοτρίωση ἐκτάσεως ποὺ καταρτίσθηκε ὑπὸ τῆς κατὰ νόμον Ἐπιτροπῆς.

5. Τὸ ἀπὸ 12.6.1976 Π.Δ. «περὶ τροποποιήσεως τοῦ ρυμοτομικοῦ Σχεδίου Θεσσαλονίκης καὶ καθορισμοῦ χώρου γιὰ ἀνέγερση Σχολείου (ΦΕΚ 197/7.7.76 τ. Δ΄), **ἀποφασίζουμε :**

Κηρύσσουμε τὴν ἀναγκαστικὴ ἀπαλλοτρίωση, λόγῳ δημόσιας ὠφέλειας καὶ εἰδικότερα γιὰ τὴν ἀρτίωση τοῦ χώρου τοῦ 5ου Δημοτικοῦ Σχολείου Θεσσαλονίκης ἐκτάσεως συνολικοῦ ἐμβαδοῦ 430 μ2, καθὼς φαίνεται μὲ τὰ στοιχεῖα Α-Β-Γ-Δ-Ε-Ζ-Η-Θ-Λ στὸ κτηματολογικὸ διάγραμμα καὶ πίνακα τῆς Ὑπηρεσίας Τοπογραφήσεων καὶ Μη/σεως ποὺ ἔχουν θεωρηθεῖ ἀπὸ τὸ Προϊστάμενο τοῦ Γραφείου Γηπέδων τοῦ Ο.Σ.Κ. Γ. Μορφόπουλο τὴν 3.4.78.

Στὴν ἔκταση ποὺ ἀπαλλοτριώνεται προβάλλουν δικαιώματα κυριότητος οἱ Νικόλαος Καντζᾶς, κληρονόμοι Ἀργαλαβίνη κ.ἄ.

Ἡ ἀπαλλοτρίωση κηρύσσεται ὑπὲρ τοῦ Σχολικοῦ Ταμείου τοῦ 5ου Δημοτικοῦ Σχολείου Θεσσαλονίκης καὶ μὲ δαπάνη τοῦ Ὀργανισμοῦ Σχολικῶν Κτιρίων.

Ἡ ἀπόφαση αὐτὴ νὰ δημοσιευθεῖ στὴν Ἐφημερίδα τῆς Κυβερνήσεως.

Ἀθῆναι, 30 Ἰουνίου 1978

ΟΙ ΥΠΟΥΡΓΟΙ

ΕΘΝ. ΠΑΙΔΕΙΑΣ ΚΑΙ ΘΡΗΣΚΕΥΜΑΤΩΝ	ΥΦΥΠΟΥΡΓΟΣ ΟΙΚΟΝΟΜΙΚΩΝ
ΙΩΑΝ. ΒΑΡΒΙΤΣΙΩΤΗΣ	**ΠΑΝΑΓΙΩΤΗΣ ΜΠΟΚΟΒΟΣ**

Ἀριθ. Π. 6159/2374 (3)

Περὶ ἀναγκαστικῆς ἀπαλλοτριώσεως ἀκινήτων στὴν Ἐλευσίνα, μεταξὺ τῶν ὁδῶν Νικολαΐδου, Ἱερᾶς ὁδοῦ καὶ ἀρχαιολογικοῦ χώρου γιὰ ἀρχαιολογικοὺς σκοπούς.

ΟΙ ΥΠΟΥΡΓΟΙ
ΟΙΚΟΝΟΜΙΚΩΝ ΚΑΙ ΠΟΛΙΤΙΣΜΟΥ ΚΑΙ ΕΠΙΣΤΗΜΩΝ

Ἔχοντας ὑπόψη :

1. Τὶς διατάξεις τοῦ Ν. Δ/τος 797/1971 «περὶ ἀναγκαστικῶν ἀπαλλοτριώσεων», σὲ συνδυασμὸ μὲ τὶς διατάξεις τοῦ Β. Δ/τος ἀριθ. 139/1971 «περὶ τῆς ἁρμοδιότητος τῶν νομαρχῶν πρὸς κήρυξιν ἀναγκαστικῶν τινων ἀπαλλοτριώσεων».

2. Τὶς διατάξεις τοῦ ἄρθρου 1 τοῦ Νόμου Β.Ρ.Ξ.Ζ/1893 «περὶ ἀναγκαστικῆς ἀπαλλοτριώσεως ἀκινήτων πρὸς συντήρησιν ἢ ἀνεύρεσιν ἀρχαιοτήτων».

3. Τὸ ἀπὸ 11.2.1978 ἀπόσπασμα πρακτικοῦ ἀπὸ τὴ συνεδρίαση τοῦ Ἀρχαιολογικοῦ Συμβουλίου τοῦ Κράτους ἀριθ. 7, ἀποφασίζουμε :

Κηρύσσουμε τὴν ἀναγκαστικὴ ἀπαλλοτρίωση, λόγω δημόσιας ὠφέλειας, καὶ εἰδικότερα γιὰ τὴν ἀνάδειξη, προβολὴ καὶ διαμόρφωση τοῦ ἀρχαιολογικοῦ χώρου τῆς Ἐλευσίνας, ἐκτάσεως ἐμβαδοῦ 892,64 μ2, μεταξὺ τῶν ὁδῶν Νικολαΐδου, Ἱερᾶς ὁδοῦ καὶ ἀρχαιολογικοῦ χώρου, ποὺ φαίνεται στὸ 102/1973 κτηματολογικὸ διάγραμμα τοῦ μηχανικοῦ Μ. Γιαννουκάκη, θεωρημένο ἀπὸ τὸν προϊστάμενο τῆς Ὑπηρεσίας Ἀναστηλώσεως τοῦ Ὑπουργείου Πολιτισμοῦ καὶ Ἐπιστημῶν Ι. Δημακόπουλο, στὶς 27.3.78 καὶ στὸν ἐπ' αὐτοῦ κτηματολογικὸ πίνακα.

Στὴν ἔκταση ποὺ ἀπαλλοτριώνεται προβάλλουν δικαιώματα κυριότητας οἱ : 1) Ἰωάννης Βασιλείου καὶ 2) Παναγιώτης Βασιλείου.

Ἡ ἀπαλλοτρίωση κηρύσσεται ὑπὲρ τοῦ Δημοσίου καὶ μὲ δαπάνη τοῦ Ταμείου Ἀρχαιολογικῶν Πόρων καὶ Ἀπαλλοτριώσεων.

Ἡ ἀπόφαση αὐτὴ νὰ δημοσιευθεῖ στὴν Ἐφημερίδα τῆς Κυβερνήσεως.

Ἀθῆναι, 30 Ἰουνίου 1978

ΟΙ ΥΠΟΥΡΓΟΙ

ΥΦΥΠΟΥΡΓΟΣ ΟΙΚΟΝΟΜΙΚΩΝ	ΠΟΛΙΤΙΣΜΟΥ ΚΑΙ ΕΠΙΣΤΗΜΩΝ
ΠΑΝΑΓΙΩΤΗΣ ΜΠΟΚΟΒΟΣ	**ΓΕΩΡΓΙΟΣ ΠΛΥΤΑΣ**

Ἀριθ. Σ. 4638/2525 (4)

Περὶ ἀναγκαστικῆς ἀπαλλοτριώσεως ἐκτάσεων στὴ θέση ΓΑΛΛΟΥ ΤΡΟΥΛΙ τῆς περιφέρειας Βρουχᾶ Ἐπαρχίας Μιραμπέλλου τοῦ Νομοῦ Λασιθίου γιὰ τὴν ἐγκατάσταση τοῦ Σταθμοῦ Κέντρου Ἐκπομπῆς Παρακτίου Κρήτης καὶ τὴν κατασκευὴ ὁδοῦ προσπελάσεως.

ΟΙ ΥΠΟΥΡΓΟΙ
ΟΙΚΟΝΟΜΙΚΩΝ ΚΑΙ ΣΥΓΚΟΙΝΩΝΙΩΝ

Ἔχοντας ὑπόψη :

1. Τὶς διατάξεις τοῦ Ν. Δ/τος 797/71 «περὶ ἀναγκαστικῶν ἀπαλλοτριώσεων», σὲ συνδυασμὸ μὲ τὶς διατάξεις τοῦ Β. Δ/τος 139/1971 «περὶ τῆς ἁρμοδιότητος τῶν Νομαρχῶν πρὸς κήρυξιν ἀναγκαστικῶν τινων ἀπαλλοτριώσεων».

2. Τὶς διατάξεις τοῦ ἄρθρου 52 τοῦ Ν.Δ. 165/1973 «περὶ Ὀργανισμοῦ Τηλεπικοινωνιῶν τῆς Ἑλλάδος», ἀποφασίζουμε :

Κηρύσσουμε τὴν ἀναγκαστικὴ ἀπαλλοτρίωση λόγῳ δημόσιας ὠφέλειας καὶ εἰδικότερα γιὰ τὴν ἐγκατάσταση τοῦ Σταθμοῦ Κέντρου Ἐκπομπῆς Παρακτίου Κρήτης καὶ τὴν κατασκευὴ ὁδοῦ προσπελάσεως, στὴ θέση ΓΑΛΛΟΥ ΤΡΟΥΛΙ τῆς περιφέρειας Βρουχᾶ, Ἐπαρχίας Μιραμπέλλου, τοῦ Νομοῦ Λασιθίου, ἐκτάσεως συνολικοῦ ἐμβαδοῦ 80.381 τετρ. μέτρων, ὅπως φαίνεται : α) στὸ ὑπ' ἀριθ. 9415/Τ18/19.6.75 κτηματολογικὸ διάγραμμα τοῦ Τοπογράφου Μηχανικοῦ Ἰωάννου Μαρκογιάννη, μὲ ἀριθμὸ ἰδιοκτησίας : 1α, 1β, 4α, 4β, 5α, 5β, 9α, 9β, 11α, 13α, 15β, 18α, 19α, 20α, 21α, 22α, 23α, 23β, 25α, 25β, 25γ, 25δ, 27α, 28α, 30α, 32α, 36α, 38α, 40α, 41α, 46α, 48β, 50α, 51α, 51β, 52α, θεωρημένο ἀπὸ τὸ Γενικὸ Δ/ντὴ τοῦ Ὑπουργείου Συγκοινωνιῶν Θ. Μπενέκο, στὶς 26.4.1978.

β) Στὸ ἀριθ. 9415/Τ6/13.9.75 κτηματολογικὸ διάγραμμα τοῦ Τοπογράφου Μηχανικοῦ Ι. Μαρκογιάννη, μὲ ἀριθμὸ ἰδιοκτησίας : 1α, 1β, 2α, 2β, 3,5,6,7,8, 9α, 9β, 11,12, 13α, 13β, 14,15,17 καὶ 18 θεωρημένο ἀπὸ τὸ Γενικὸ Δ/ντὴ τοῦ Ὑπουργείου Συγκοινωνιῶν Θ. Μπενέκο στὶς 26.4.1978, καὶ

γ) στοὺς ἀντίστοιχους κτηματολογικοὺς πίνακες ὑπ' ἀριθ. 9415/Τ19/2.9.1975 καὶ 9415/Τ18/19.6.75, θεωρημένους ἐπίσης ἀπὸ τὸ Γενικὸ Δ/ντὴ τοῦ Ὑπουργείου Συγκοινωνιῶν Θ. Μπενέκο τὴν 26.4.78.

Στὴν ἔκταση ποὺ ἀπαλλοτριώνεται προβάλλουν δικαιώματα κυριότητας οἱ : 1) Γεώργιος Γρηγοράκης, 2) Γεώργιος Πρινιωτάκης κλπ.

Ἡ ἀπαλλοτρίωση κηρύσσεται ὑπὲρ τοῦ Ὀργανισμοῦ Τελεπικοινωνιῶν Ἑλλάδος καὶ μὲ δαπάνη του.

Ἡ ἀπόφαση αὐτὴ νὰ δημοσιευθεῖ στὴν Ἐφημερίδα τῆς Κυβερνήσεως.

Ἀθῆναι, 30 Ἰουνίου 1978

ΟΙ ΥΦΥΠΟΥΡΓΟΙ

ΟΙΚΟΝΟΜΙΚΩΝ	ΣΥΓΚΟΙΝΩΝΙΩΝ
ΠΑΝΑΓΙΩΤΗΣ ΜΠΟΚΟΒΟΣ	**ΓΕΩΡΓΙΟΣ ΜΟΥΤΣΙΟΣ**

Ἀριθ. 8024 (5)

Περὶ ἐπικυρώσεως ἐκθέσεως καὶ διαγράμματος καθορισμοῦ οριογραμμῶν αἰγιαλοῦ καὶ παραλίας στὴν περιοχὴ «ΚΟΣΤΑ» Πορτοχελίου Ἑρμιονίδος Ν. Ἀργολίδος, πρὸ ἰδιοκτησίας Ἀφῶν Δρούζα.

Ο ΝΟΜΑΡΧΗΣ ΑΡΓΟΛΙΔΟΣ

Ἔχοντας ὑπόψη :

1. Τὶς διατάξεις τοῦ Ν. 3200/1955 «περὶ διοικητικῆς ἀποκεντρώσεως» καὶ τοῦ Ν.Δ. 532/1970 «περὶ συμπληρώσεως τῶν διατάξεων περὶ διοικητικῆς ἀποκεντρώσεως», καθὼς καὶ τῶν πρὸς ἐκτέλεση τούτων ἐκδοθέντων Β. Δ/των

«περὶ μεταβιβάσεως Ὑπουργικῶν ἁρμοδιοτήτων εἰς τοὺς Νομάρχας».

2. Τὶς διατάξεις τῶν ἄρθρων 1.2 καὶ 3 τοῦ Α.Ν. 2344/1940 «περὶ αἰγιαλοῦ καὶ παραλίας».

3. Τὶς διατάξεις τοῦ Α.Ν. 1540/1938 «περὶ τροποποιήσεως καὶ συμπληρώσεως τῆς περὶ διοικήσεως τῶν δημοσίων κτημάτων νομοθεσίας».

4. Τὶς διατάξεις τοῦ Α.Ν. 263/1968, περὶ τροποποιήσεως καὶ συμπληρώσεως τῶν διατάξεων περὶ Δημοσίων Κτημάτων καὶ Ν. 719/1977 «περὶ ἀντικαταστάσεως τροποποιήσεως καὶ συμπληρώσεως διατάξεων τινων τῆς περὶ δημοσίων κτημάτων νομοθεσίας καὶ ἄλλων τινων διατάξεων».

5. Τὴν ἔκθεση καθορισμοῦ τῶν οριογραμμῶν αἰγιαλοῦ καὶ παραλίας μὲ ἡμερομηνία 19 Δεκεμβρίου 1977, τῆς Ἐπιτροπῆς τοῦ ἄρθρου 5 τοῦ Α.Ν. 263/1968, ποὺ καθορίζει τὰ ὅρια τοῦ αἰγιαλοῦ καὶ παραλίας στὴ θέση «ΚΟΣΤΑ» Πορτοχελίου Ἑρμιονίδος Ν. Ἀργολίδος, πρὸ ἰδιοκτησίας Ἀφῶν Δρούζα καὶ τὸ σχετικὸ τοπογραφικὸ καὶ ὑψομετρικὸ διάγραμμα ποὺ συντάχθηκε στὶς 10.3.1978 ἀπὸ τὸν Πολιτικὸ Μηχανικὸ Παναγιώτη Ι. Φραγκάκη μὲ κλίμακα 1 : 500 θεωρημένο ἀπὸ τὸ Δ/ντὴ Τεχνικῶν Ὑπηρεσιῶν Ν. Ἀργολίδος τὴν 30.3.1978, ποὺ συνοδεύει τὴν ἔκθεση αὐτή, πάνω στὸ ὁποῖο ἔχει χαραχθεῖ μὲ συνεχῆ κόκκινη πολυγωνικὴ γραμμὴ ἡ οριογραμμὴ τοῦ αἰγιαλοῦ ἐκ δέκα πέντε κορυφῶν δηλαδὴ 1 ἕως καὶ 15, καὶ μὲ συνεχῆ κίτρινη πολυγωνικὴ γραμμὴ ἡ οριογραμμὴ τῆς παραλίας ἐκ δέκα πέντε (15) κορυφῶν δηλαδὴ 1′ ἕως καὶ 15′.

6. Τὸ ἔγγραφο τοῦ Γενικοῦ Ἐπιτελείου Ναυτικοῦ ἀριθ. Φ. 187.2/270/78/2.5.1978, μὲ τὸ ὁποῖο τοῦτο συμφωνεῖ μὲ τὰ ὅρια τοῦ αἰγιαλοῦ καὶ τῆς παραλίας ποὺ καθορίστηκαν ἀπὸ τὴν παραπάνω ἐπιτροπὴ στὴν ἐν λόγῳ θέση μὲ τὴν προϋπόθεση νὰ συμπληρωθεῖ στὴν ἔκθεση ὅτι ὁ καθορισμὸς αὐτὸς ἐνεργεῖται γιὰ πρώτη φορά.

7. Τὸ ὅτι ἡ ἴδια Ἐπιτροπή, ὕστερα ἀπὸ διαπίστωση ὅτι ὁ καθορισμὸς ἐνεργεῖται γιὰ πρώτη φορά, προέβη στὴ συμπλήρωση τῆς οἰκείας ἐκθέσεως, σύμφωνα μὲ τὸ ἀνωτέρω ἔγγραφο τοῦ Γ.Ε.Ν. ἀριθ. Φ. 187.2/270/78/2.5.1978, ἀποφασίζουμε:

Ἐπικυρώνουμε τὴν ἀπὸ 19 Δεκεμβρίου 1977 ἔκθεση τῆς Ἐπιτροπῆς τοῦ ἄρθρου 5 τοῦ Α.Ν. 263/1968, καθορισμοῦ τῶν οριογραμμῶν αἰγιαλοῦ καὶ παραλίας στὴ θέση «ΚΟΣΤΑ» Πορτοχελίου Ἑρμιονίδος Ν. Ἀργολίδος πρὸ τῆς ἰδιοκτησίας Ἀφῶν Δρούζα, καθὼς καὶ τὸ τοπογραφικὸ διάγραμμα τῆς περιοχῆς ποὺ συνοδεύει τὴν ἔκθεση αὐτή, τὸ ὁποῖο συντάχθηκε στὶς 10.3.1978 ἀπὸ τὸν Πολιτικὸ Μηχανικὸ Παναγιώτη Ι. Φραγκάκη καὶ θεωρήθηκε ἀπὸ τὸ Δ/ντὴ Τεχνικῶν Ὑπηρεσιῶν Ν. Ἀργολίδος στὶς 30.3.1978 καὶ πάνω στὸ ὁποῖο ἔχει χαραχθεῖ μὲ συνεχῆ κόκκινη πολυγωνικὴ γραμμὴ ἡ οριογραμμὴ τοῦ αἰγιαλοῦ ἐκ δέκα πέντε (15) κορυφῶν δηλαδὴ 1 ἕως καὶ 15 καὶ μὲ συνεχῆ κίτρινη πολυγωνικὴ γραμμὴ ἡ οριογραμμὴ τῆς παραλίας ἐκ δέκα πέντε (15) κορυφῶν δηλαδὴ 1′ ἕως καὶ 15′.

Ἡ ἀπόφαση αὐτὴ μὲ τὴν ἀπὸ 19.12.1977 ἔκθεση τῆς Ἐπιτροπῆς καὶ τοῦ τοπογραφικοῦ διαγράμματος ποὺ συνοδεύει τὴν ἔκθεση αὐτή, νὰ δημοσιευθοῦν στὴν Ἐφημερίδα τῆς Κυβερνήσεως.

Ναύπλιον, 23 Ἰουνίου 1978

Ὁ Νομάρχης
ΘΑΝΟΣ ΧΑΜΠΙΠΗΣ

ΕΚΘΕΣΙΣ

Τῆς κατὰ τὸ ἄρθρον 10 Α.Ν. 1540/1938 ἐπιτροπῆς καθορισμοῦ ὁρίων αἰγιαλοῦ καὶ παραλίας (ἄρθρον 5 Α.Ν. 263/1968).

Ἐν Κρανιδίῳ σήμερον τὴν 19.12.1977 ἡ ὡς ἄνω ἐπιτροπὴ ἀποτελουμένη ἐκ τῶν: 1) Βασιλείου Θεοδωράκη, ὑπαλλήλου Οἰκον. Ἐφορίας Κρανιδίου, 2) Νικολάου Ἀσημάκου τοπογράφου Μηχανικοῦ Νομαρχίας Ἀργολίδος καὶ 3) Γεωργίου Πυρπυρὴ Λιμενάρχου Πορτοχελίου ἐνεργήσασα ἐπιτόπιον αὐτοψίαν διὰ τὸν καθορισμὸν τῶν ὁρίων αἰγιαλοῦ καὶ παραλίας εἰς τὴν περιοχὴν Κόστα Πορτοχελίου Ἑρμιονίδος καὶ ἔμπροσθεν τῆς ἰδιοκτησίας Ἀφῶν Δρούζα, καὶ λαβοῦσα ὑπ' ὄψιν α) τὸ ὑπ' ἀρ. Φ. 187.2/571/77/9.11.1977 ἔγγραφον τοῦ Ἀρχηγείου Ναυτικοῦ μὲ τὸ ὁποῖον ζητεῖται ἡ ἐπαναχάραξις τῶν ὁρίων τοῦ αἰγιαλοῦ καὶ παραλίας εἰς τὴν ὡς ἄνω θέσιν.

β) Τὸ ἀπὸ 10.3.1978 τοπογραφικὸ διάγραμμα τοῦ πολιτικοῦ μηχανικοῦ Παν. Ἰωάν. Φραγκάκη, ἐπὶ τοῦ ὁποίου ἡ ἐξάρτησις τῶν κορυφῶν ἔγινε ἀπὸ σταθερὰ σημεῖα τὰ ὁποῖα ἐπεσημάνθησαν ἐκ βάθρων Μπετὸν ἐπὶ τοῦ ἐδάφους, νομίμως θεωρημένον.

γ) Τὸ γεγονὸς ὅτι ἐπὶ τῆς λωρίδος τῆς παραλίας ἔνθα διὰ τοῦ παρόντος καθορίζονται τὰ ὅρια τοῦ αἰγιαλοῦ καὶ παραλίας, δὲν ὑφίστανται κτίσματα ἢ τμήματα κτισμάτων, καὶ ὅτι ἡ οριογραμμὴ αἰγιαλοῦ καὶ παραλίας εἰς τὴν ἐν λόγῳ θέσιν ἐνεργεῖται διὰ πρώτην φοράν.

δ) Τὰς διατάξεις τοῦ Α.Ν. 1540/1938 ὡς οὗτος ἰσχύει τροποποιηθεὶς διὰ τοῦ Α.Ν. 2344/1940 καὶ τοῦ Α.Ν. 263/1968 ὡς καὶ τὰ ἐκ τῆς διενεργηθείσης τὴν 19.12.1977 αὐτοψίας προκύψαντα στοιχεῖα: ἀποφασίζει:

Καθορίζει ἐπὶ τοῦ ὡς ἄνω διαγράμματος

α) δι' ἐρυθρᾶς συνεχοῦς γραμμῆς τὴν οριογραμμὴν τοῦ αἰγιαλοῦ 1,2,3...14,15

β) διὰ κιτρίνης συνεχοῦς γραμμῆς τὴν οριογραμμὴν τῆς παραλίας 1′,2′,3′...14′,15′.

Ἡ ἐπιτροπὴ
ΒΑΣ. ΘΕΟΔΩΡΑΚΗΣ

Σημαιοφόρος Λ.Σ. ΠΥΡΠΥΡΗΣ ΓΕΩΡΓΙΟΣ (ΕΥ)

ΝΙΚΟΛΑΟΣ ΑΣΗΜΑΚΟΣ
Διπλ. Τοπογράφος-Μηχανικός

ΔΙΑΓΡΑΦΕΤΑΙ

ΕΠΙΘΕΩΡΗΘΗ ΕΠΙ ΤΟΠΟΥ ΔΙΑ ΤΗΝ ΑΚΡΙΒΕΙΑ ΤΗΣ ΑΠΟΤΥΠΩΣΕΩΣ

ΣΗΜΕΙΑ

ΑΙΓΙΑΛΟΣ

ΠΑΡΑΛΙΑ

ΤΡΙΓΩΝΟΜΕΤΡΙΚΑ ΣΤΑΘΕΡΑ

ΣΗΜΕΙΑ ΕΞΑΡΤΗΣΕΩΣ

Α. ΣΚΟΠΟΣ ΚΑΘΟΡΙΣΜΟΣ ΑΙΓΙΑΛΟΥ ΚΑΙ ΠΑΡΑΛΙΑΣ ΔΙΑ ΤΗΝ ΔΗΜΙΟΥΡΓΙΑ ΤΟΥΡΙΣΤΙΚΗΣ ΕΓΚΑΤΑΣΤΑΣΕΩΣ

Β. ΣΥΝΤΑΧΘΗ ΤΗΝ ΥΠ' ΑΡΙΘΜΟΝ 17-12-77 ΕΚΘΕΣΙΝ ΕΠΙΤΡΟΠΗΣ

Γ. ΣΥΝΘΕΣΙΣ ΕΠΙΤΡΟΠΗΣ


ΕΠΙΚΥΡΟΥΤΑΙ


23

ΕΦΟΡΙΑ

ΕΘΕΩΡΗΘΗ



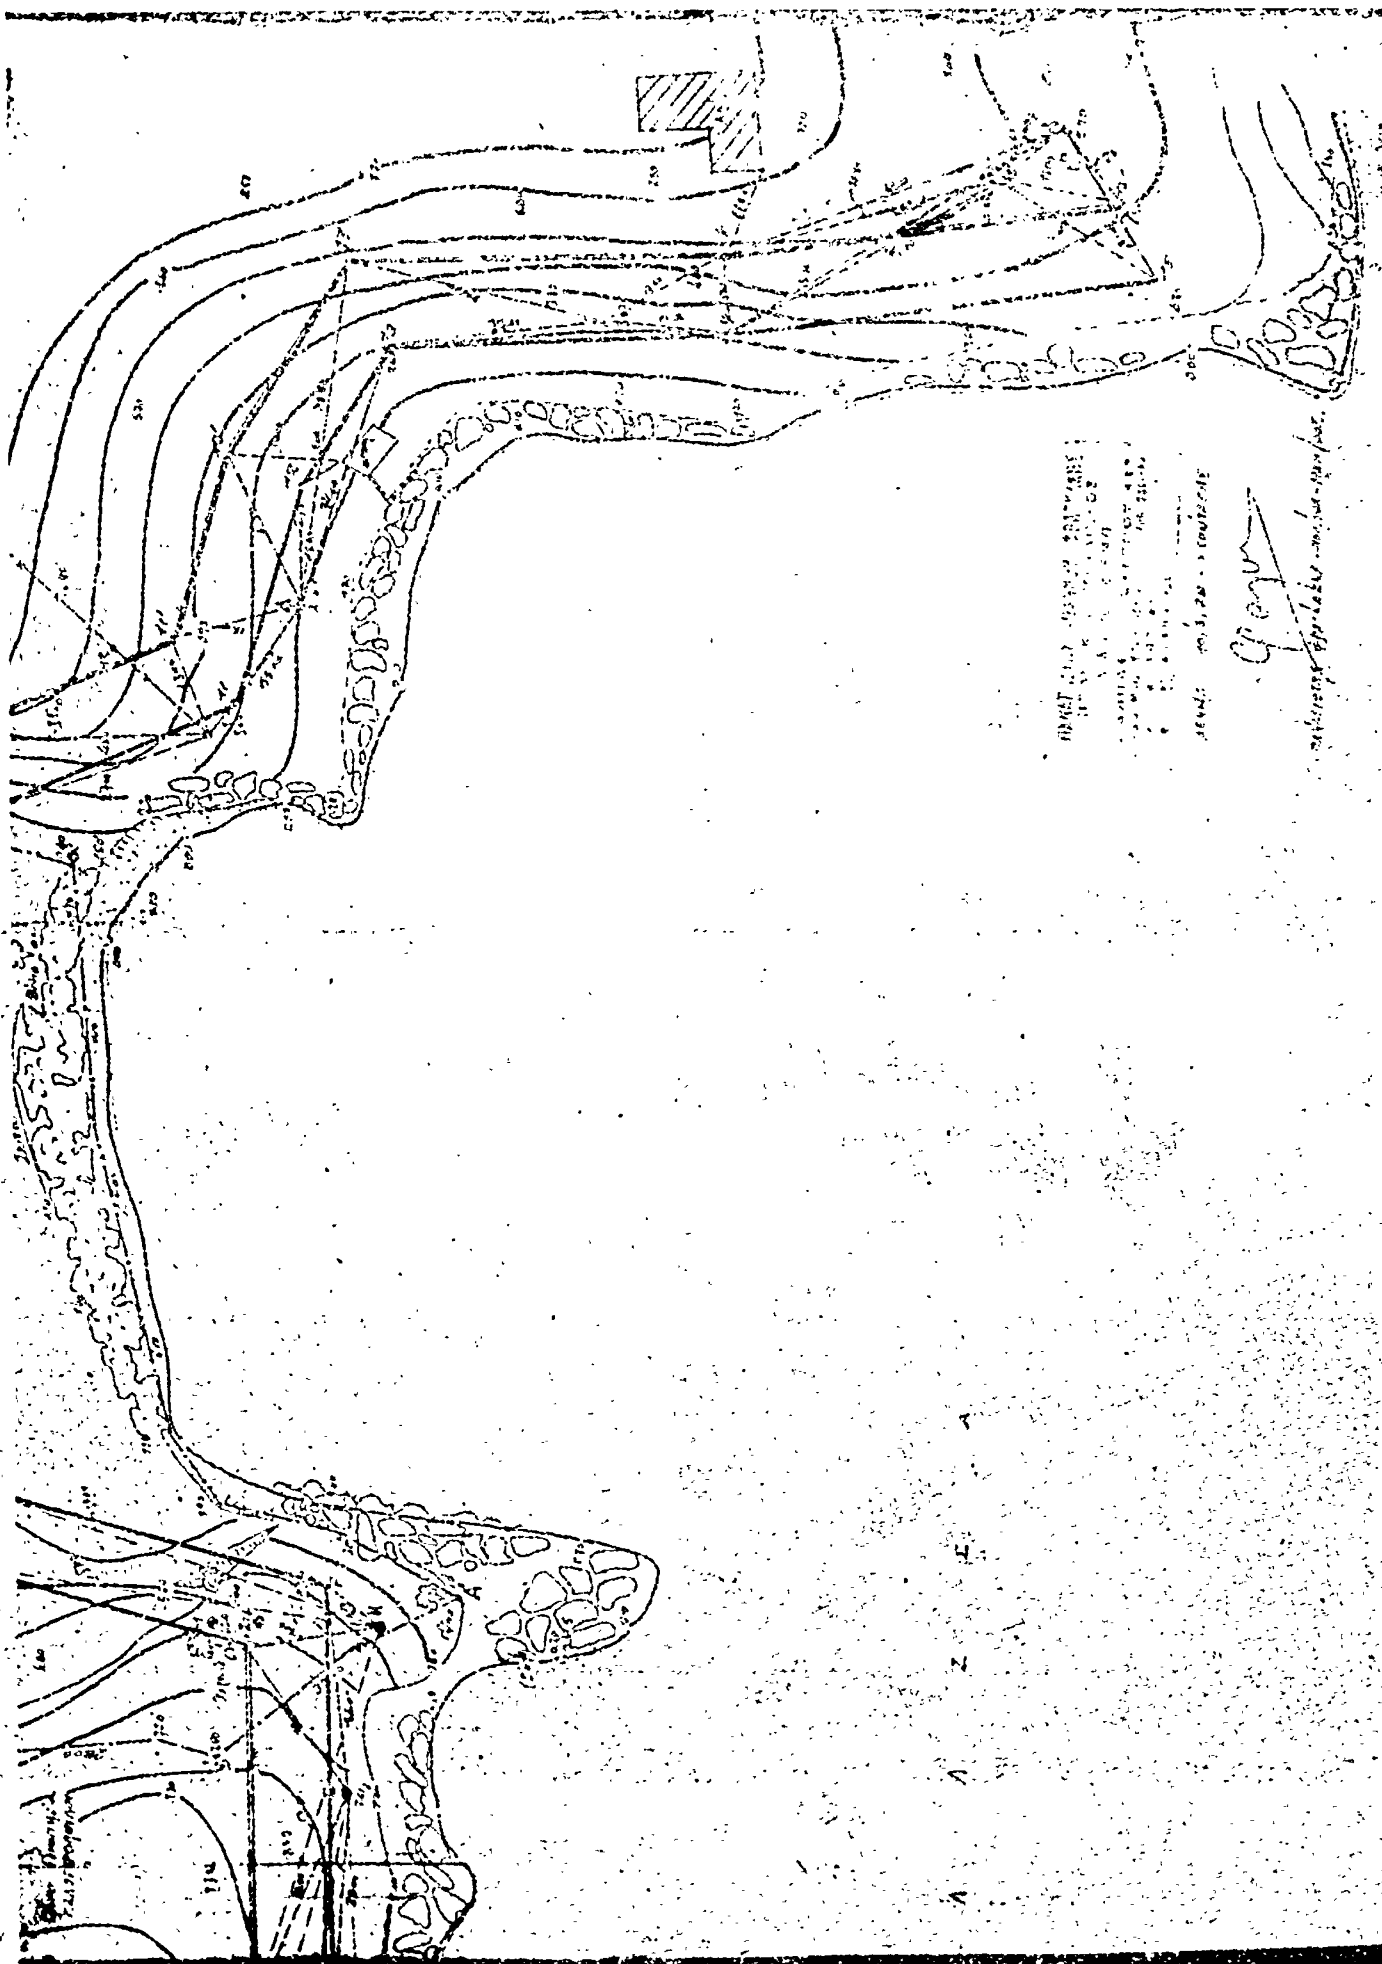

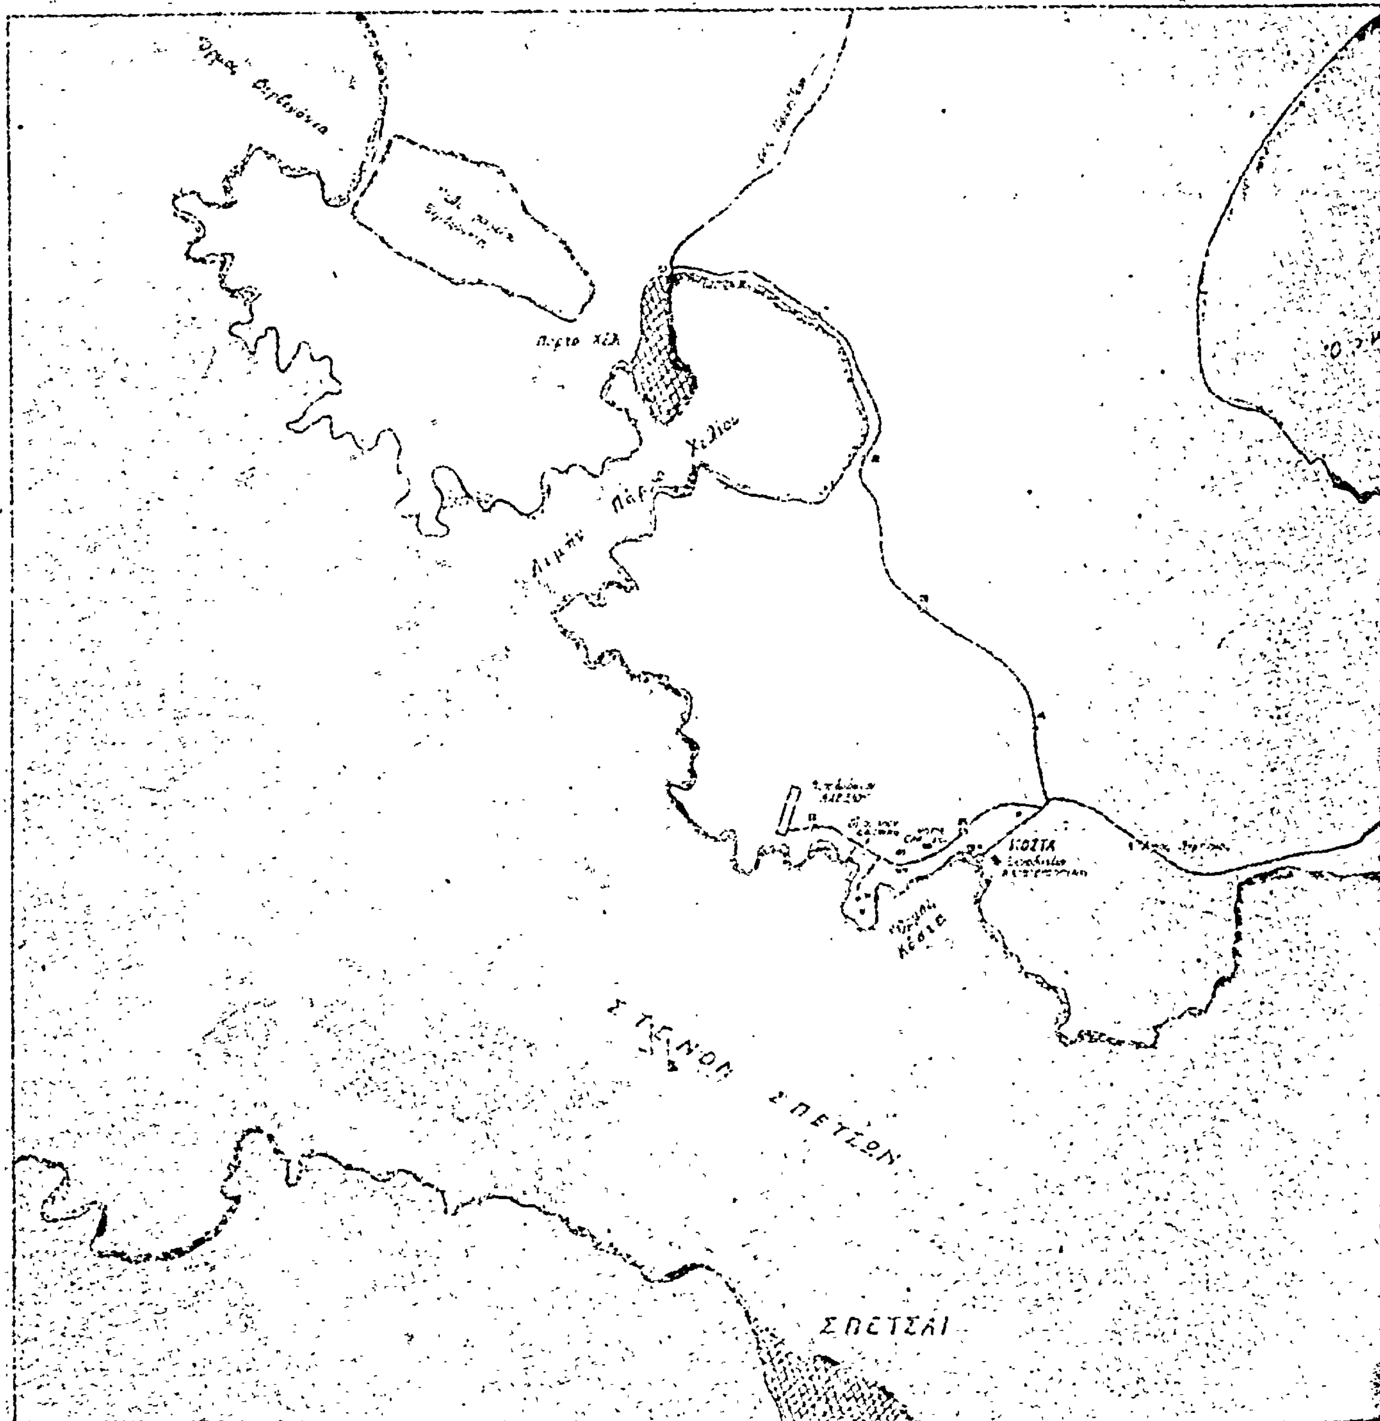
ΓΕΝΙΚΟΝ
ΚΟΣΤΑ
ΣΤΕΝΟΝ ΣΠΕΤΣΩΝ
ΣΠΕΤΣΑΙ





10/ΖΖ

ΑΦΟΙ ΔΡΟΥΖΑ Ο.Ε.

ΚΟΣΤΑ — ΕΡΜΙΟΝΙΔΟΣ

ΤΟΥΡΙΣΤΙΚΕΣ ΕΓΚΑΤΑΣΤΑΣΕΙΣ

CAMPING ΑΘΗΝΑ – ΜΑΡΤΙΟΣ – 1977

ΕΙΔΟΣ ΣΧΕΔΙΟΥ

ΚΛΙΜΑΞ 1:500

Α/Α

ΑΡΧΙΤΕΚΤΟΝΟΣ : ΣΑΚΗ ΔΙΓΕΝΗ

ΤΗΛ. 715.365 — ΑΘΗΝΑ

'Αριθ. Γ/Φ. 121/8284 6

Περὶ καθορισμοῦ ὁρίων αἰγιαλοῦ καὶ παραλίας στὴ θέση «Παλαιομάγαζα» 'Αταλάντης, πρὸς ἰδιοκτησίας HENNINGER HELLAS S.A.».

Ο ΝΟΜΑΡΧΗΣ ΦΘΙΩΤΙΔΟΣ

Ἔχοντας ὑπόψη:

1. Τὶς διατάξεις τοῦ ἄρθρου 1 παρ. 1 τοῦ Ν. 3200/55 (ΦΕΚ 97/55 τ. Α') «περὶ διοικητικῆς ἀποκεντρώσεως», σὲ συνδυασμὸ μὲ τὶς διατάξεις τοῦ ἀπὸ 28.6.55 Β.Δ/τος «περὶ ἐξαιρέσεως ἀπὸ τῆς κατὰ τὸ ἄρθρο 1 παρ. 1 τοῦ Ν. 3200/55 ἁρμοδιότητος τῶν Νομαρχῶν, ἀντικειμένων τινῶν ἁρμοδιότητος τοῦ 'Υπουργοῦ Οἰκονομικῶν».

2. Τὶς διατάξεις τοῦ Α.Ν. 2344/1940 (ΦΕΚ 154/40 τ. Α') «περὶ αἰγιαλοῦ καὶ παραλίας», ὅπως τροποποιήθηκαν καὶ συμπληρώθηκαν μὲ τὶς διατάξεις τοῦ Α.Ν. 263/1968 (ΦΕΚ 12/68 τ. Α') «περὶ τροποποιήσεως καὶ συμπληρώσεως τῶν διατάξεων περὶ δημοσίων κτημάτων».

3. Τὴν ἀπὸ 6.6.1978 ἔκθεση τῆς προβλεπομένης ἀπὸ τὸ ἄρθρο 5 τοῦ Α.Ν. 263/1968 καὶ τὸ ἄρθρο 74 τοῦ Π.Δ. 636/1977 (ΦΕΚ 209/77 τ. Α') 'Επιτροπῆς, περὶ καθορισμοῦ τῶν ὁρίων τοῦ αἰγιαλοῦ, καὶ τῆς παραλίας στὴν ἀνωτέρω περιοχή, ὅπως αὐτὰ εἰκονίζονται στὸ ἀπὸ 23.10.1975 καὶ ὑπὸ κλίμακα 1 : 500 τοπογρ. διάγραμμα τοῦ Μηχανικοῦ Γεωργίου 'Αλεξοπούλου, ποὺ θεωρήθηκε στὶς 19.5.1977 ἀπὸ τὴ Δ/νση Τεχν. 'Υπηρεσιῶν Ν. Φθιώτιδος καὶ ποὺ συνοδεύει τὴν Ἔκθεση.

4. Τὴ σύμφωνη γνώμη τοῦ Γενικοῦ 'Επιτελείου Ναυτικοῦ ποὺ διατυπώθηκε στὸ ἀριθ. Φ. 187.2/284/ ἀρ. Σχ. 871/ 8.5.78 ἔγγραφό του, ἀποφασίζουμε:

1. 'Επικυρώνουμε τὴν ἀπὸ 6.6.1977 Ἔκθεση τῆς 'Επιτροπῆς καθορισμοῦ τῶν ὁρίων τοῦ αἰγιαλοῦ, περὶ καθορισμοῦ τῶν ὁρίων τοῦ αἰγιαλοῦ, καὶ τῆς παραλίας στὴ θέση «Παλαιομάγαζα» 'Αταλάντης, πρὸ ἰδιοκτησίας HENNINGER HELLAS S.A., ὅπως αὐτὰ εἰκονίζονται στὸ ἀπὸ 23.10.75 καὶ ὑπὸ κλίμακα 1 : 500 τοπογραφικὸ διάγραμμα τοῦ Μηχανικοῦ Γεωργίου 'Αλεξοπούλου ποὺ θεωρήθηκε στὶς 19.5.1977 ἀπὸ τὴ Δ/νση Τεχν. 'Υπηρεσιῶν Ν. Φθιώτιδος καὶ ποὺ συνοδεύει τὴν Ἔκθεση.

2. 'Αναθέτουμε στὸν Οἰκον. Ἔφορο 'Αταλάντης νὰ φροντίσει γιὰ τὶς περαιτέρω ἐνέργειες.

'Η ἀπόφαση αὐτή, μαζὶ μὲ τὴν Ἔκθεση καὶ τὸ διάγραμμα νὰ δημοσιευθεῖ στὴν 'Εφημερίδα τῆς Κυβερνήσεως.

Λαμία, 16 'Ιουνίου 1978

'Ο Νομάρχης
ΚΩΝ. ΒΛ. ΚΟΓΚΑΣ

ΕΚΘΕΣΗ

Περὶ καθορισμοῦ τῶν ὁριογραμμῶν αἰγιαλοῦ καὶ παραλίας.

'Εν 'Αταλάντη σήμερον τὴν 6η 'Ιουνίου 1977, ἡμέρα τῆς ἑβδομάδος Δευτέρα, ἡ ἐπιτροπὴ καθορισμοῦ τῶν ὁριογραμμῶν αἰγιαλοῦ καὶ παραλίας, ἀποτελουμένη συμφώνως πρὸς τὰς διατάξεις τῆς παρ. 2 τοῦ ἄρθρου 5 τοῦ Α.Ν. 263/68 ἐκ τῶν:

α) Νικολάου Πουλιάρη - 'Εφοριακοῦ, ἀναπληρωτοῦ Οἰκον. 'Εφόρου Λοκρίδος

β) Γρηγορίου Μπουρούκη - Σημ/ρου Λιμενάρχου Αἰδηψοῦ.

γ) Νικολάου Κουβάτα - Τοπ. Μηχ/κοῦ ἀναπ/τοῦ Δ/ντοῦ Τεχν. 'Υπηρεσιῶν Ν. Φθιώτιδος, καὶ ἔχοντας ὑπόψη:

1. Τὴν 3127/26.5.77 πρόσκληση τῆς Νομαρχίας Φθιώτιδος, Οἰκον. 'Εφορίας Λοκρίδος «περὶ συγκροτήσεως ἐπιτροπῆς καθορισμοῦ ὁριογραμμῆς αἰγιαλοῦ καὶ παραλίας στὴν περιοχὴ «ΠΑΛΑΙΟΜΑΓΑΖΑ» 'Αταλάντης.

2. Τὸ σχετικὸ ὑψομετρικὸ τοπογραφικὸ διάγραμμα ὑπὸ κλίμακα 1 : 500 συνταχθὲν ὑπὸ τοῦ Πολιτικοῦ Μηχανικοῦ Γ. 'Αλεξοπούλου καὶ θεωρηθὲν ὑπὸ τοῦ Δ/ντῆ Τεχνικῶν 'Υπηρεσιῶν Ν. Φθιώτιδος.

3. Τὶς διατάξεις τοῦ Α.Ν. 1540/38 ὅπως τροποποιήθηκαν ἀπὸ τὸν Α.Ν. 2344/1940 καὶ τὸν Α.Ν. 263/1968 κατὰ τὶς ὁποῖες ὁ καθορισμὸς τῶν ὁριογραμμῶν τοῦ αἰγιαλοῦ καὶ τῆς παραλίας γίνεται ἐπὶ τοπογραφικοῦ καὶ ὑψομετρικοῦ διαγράμματατος χαρασσομένης ἐπ' αὐτοῦ, ἐρυθρᾶς γραμμῆς διὰ τὴν ὁριογραμμὴ τοῦ αἰγιαλοῦ, κίτρινης γραμμῆς γιὰ τὴν ὁριογραμμὴ τῆς παραλίας καὶ κυανῆς γραμμῆς γιὰ τὴν ὁριογραμμὴ τοῦ παλαιοῦ αἰγιαλοῦ σὲ περίπτωση κατὰ τὴν ὁποία ἕνεκα προσχώσεων ἢ ἄλλης αἰτίας εἶναι ἐμφανὲς ὅτι κατὰ τὸ χρόνο τὸν ὁποῖο ἐνεργεῖται ὁ καθορισμός, ὁ αἰγιαλὸς εἶναι διάφορος τοῦ εἰς τὸ παρελθὸν τοιούτου κλπ. ὅτι δύναται νὰ καθορισθεῖ ἡ παλαιὰ θέση τοῦ αἰγιαλοῦ ποὺ ὑπάρχει μέχρι τὸ ἔτος 1884, ἐὰν ὑπάρχουν κατοχὲς ἰδιωτῶν ἢ καὶ πρωτύτερα ἐὰν δὲν ὑπάρχουν ὅμοιες.

4. Τὶς 64/1959 καὶ 630/64 γνωμοδοτήσεις τοῦ Νομικοῦ Συμβουλίου τοῦ Κράτους.

5. Τὴν Φ. 187.2/490/8.12.76 Δ/γὴ τοῦ 'Αρχηγείου Ναυτικοῦ.

6. Τὶς μαρτυρικὲς καταθέσεις ἀπὸ τὶς ὁποῖες προέκυψε ὅτι δὲν ὑπάρχει παλαιὸς αἰγιαλός, ἀποφασίζει:

Καθορίζει ἐπὶ τοῦ ἀνωτέρω καὶ συνημμένου τὴ ἀπόφαση αὐτὴ τοπογραφικοῦ διαγράμματος τῆς περιοχῆς «Παλαιομάγαζα» 'Αταλάντης τῆς HENNINGERS HELLAS S.A. ἡ ὁποία εἶναι ἡ ἐνδιαφερομένη.

α) Διὰ συνεχοῦς ἐρυθρᾶς γραμμῆς τὴν ὁριογραμμὴ τοῦ αἰγιαλοῦ καὶ

β) Διὰ συνεχοῦς κίτρινης γραμμῆς τὴν ὁριογραμμὴ τῆς παραλίας.

'Εφ' ᾧ συνετάγη ἡ παροῦσα καὶ ὑπογράφεται ὡς ἕπεται:

Τὰ Μέλη	'Ο Πρόεδρος
Γ. ΜΠΟΥΡΟΥΚΗΣ	Ν. ΠΟΥΛΙΑΡΗΣ
Ν. ΚΟΥΒΑΤΑΣ	

HENNINGER HELLAS S.A.

ΕΡΓΟΣΤΑΣΙΟΝ ΖΥΘΟΠΟΙΪΑΣ ΑΤΑΛΑΝΤΗΣ

ΜΕΛΕΤΗ ΑΓΩΓΟΥ ΔΙΑΘΕΣΕΩΣ ΑΠΟΒΛΗΤΩΝ


ΤΟΠΟΓΡΑΦΙΚΟΝ ΔΙΑΓΡΑΜΜΑ
ΠΕΡΙΟΧΗΣ ΠΑΛΑΙΟΜΑΓΑΖΑ ΝΟΜΟΥ ΦΘΙΩΤΙΔΟΣ
ΠΡΟ ΚΟΙΝΟΤΙΚΗΣ ΟΔΟΥ ΔΗΜΟΥ ΑΤΑΛΑΝΤΗΣ
ΠΡΟΣ ΚΑΘΟΡΙΣΜΟΝ ΟΡΙΟΥ ΑΙΓΙΑΛΟΥ ΚΑΙ ΠΑΡΑΛΙΑΣ
(ΑΠΟΣΠΑΣΜΑ ΧΑΡΤΟΥ ΚΛ. 1:20.000)

10

ΣΥΝΤΑΚΤΑΙ ΜΕΛΕΤΗΣ [illegible]

ΜΗΧΑΝΙΚΟΙ	ΥΠΟΓΡΑΦΗ	ΗΜΕΡΟΜ.		ΥΠΟΓΡΑΦΗ	ΗΜΕΡΟΜ.
Γ. ΑΛΕΞΟΠΟΥΛΟΣ (ΠΟΛ. ΜΗΧΑΝΙΚΟΣ) ΓΕΩΡΓΙΟΣ ΑΛΕΞΟΠΟΥΛΟΣ ΠΟΛΙΤΙΚΟΣ ΜΗΧΑΝΙΚΟΣ	[illegible]	[illegible]			

ΑΝΑΔΟΧΟΣ ΜΕΛΕΤΗΣ
ΟΔΟΠΟΙΗ ΜΗΧΑΝΙΚΗ [illegible] ΤΕΧΝΙΚΑΙ [illegible]
ΚΑΝΕΤΑΚΗΣ – Γ. ΑΛΕΞΟΠΟΥΛΟΣ – Ν. ΑΣΙΜΑΚΗΣ

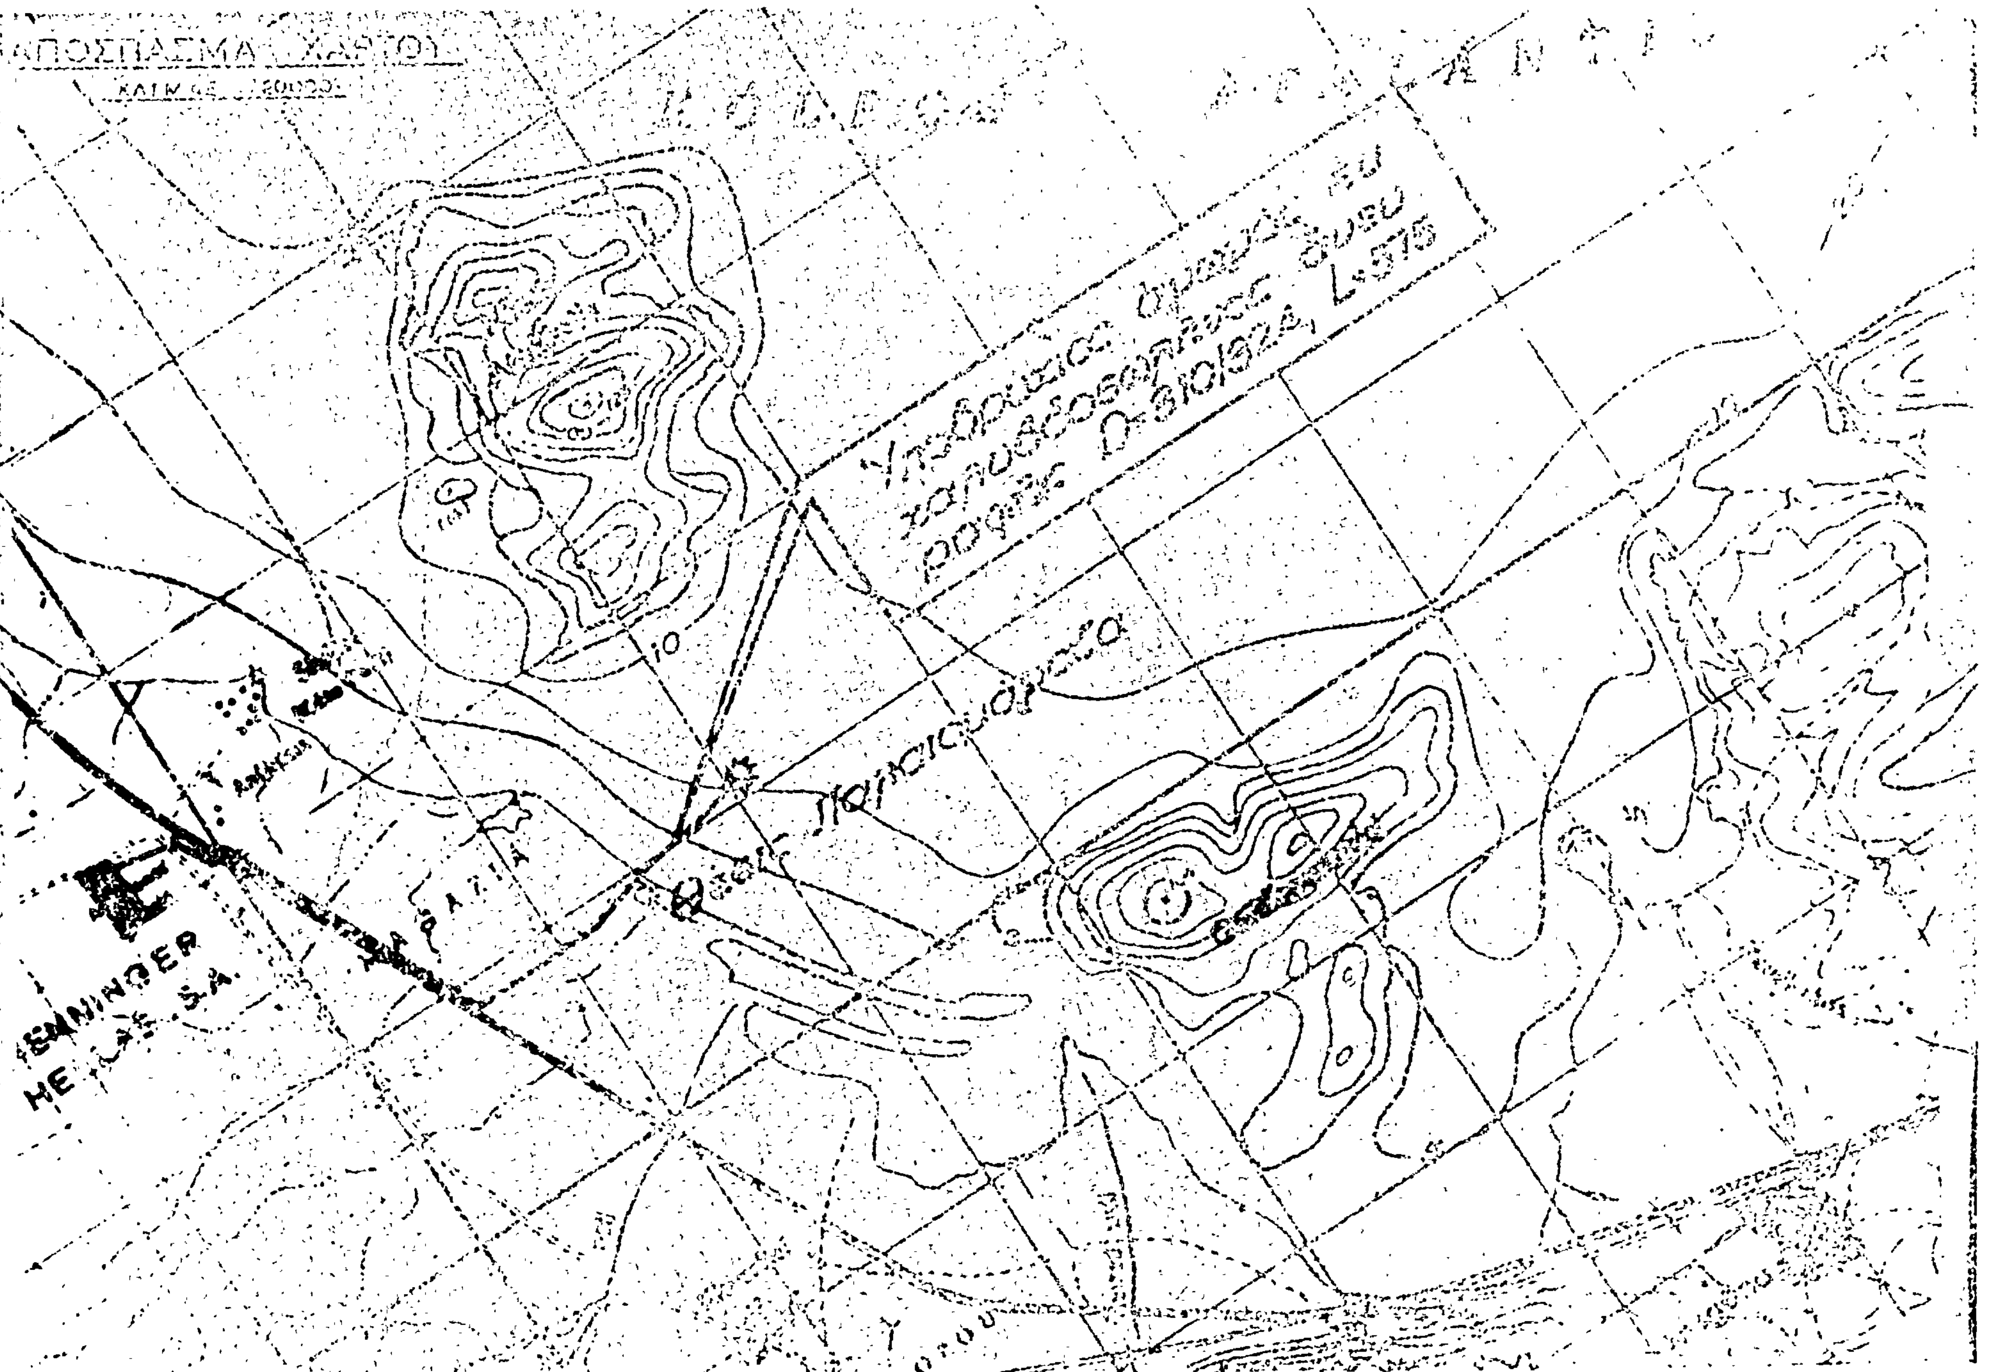
ΑΠΟΣΠΑΣΜΑ ΧΑΡΤΟΥ


ΘΕΣΙΣ ΠΑΛΑΙΟΜΑΓΑΖΑ


Κ1


Κ35

15.00

5.00

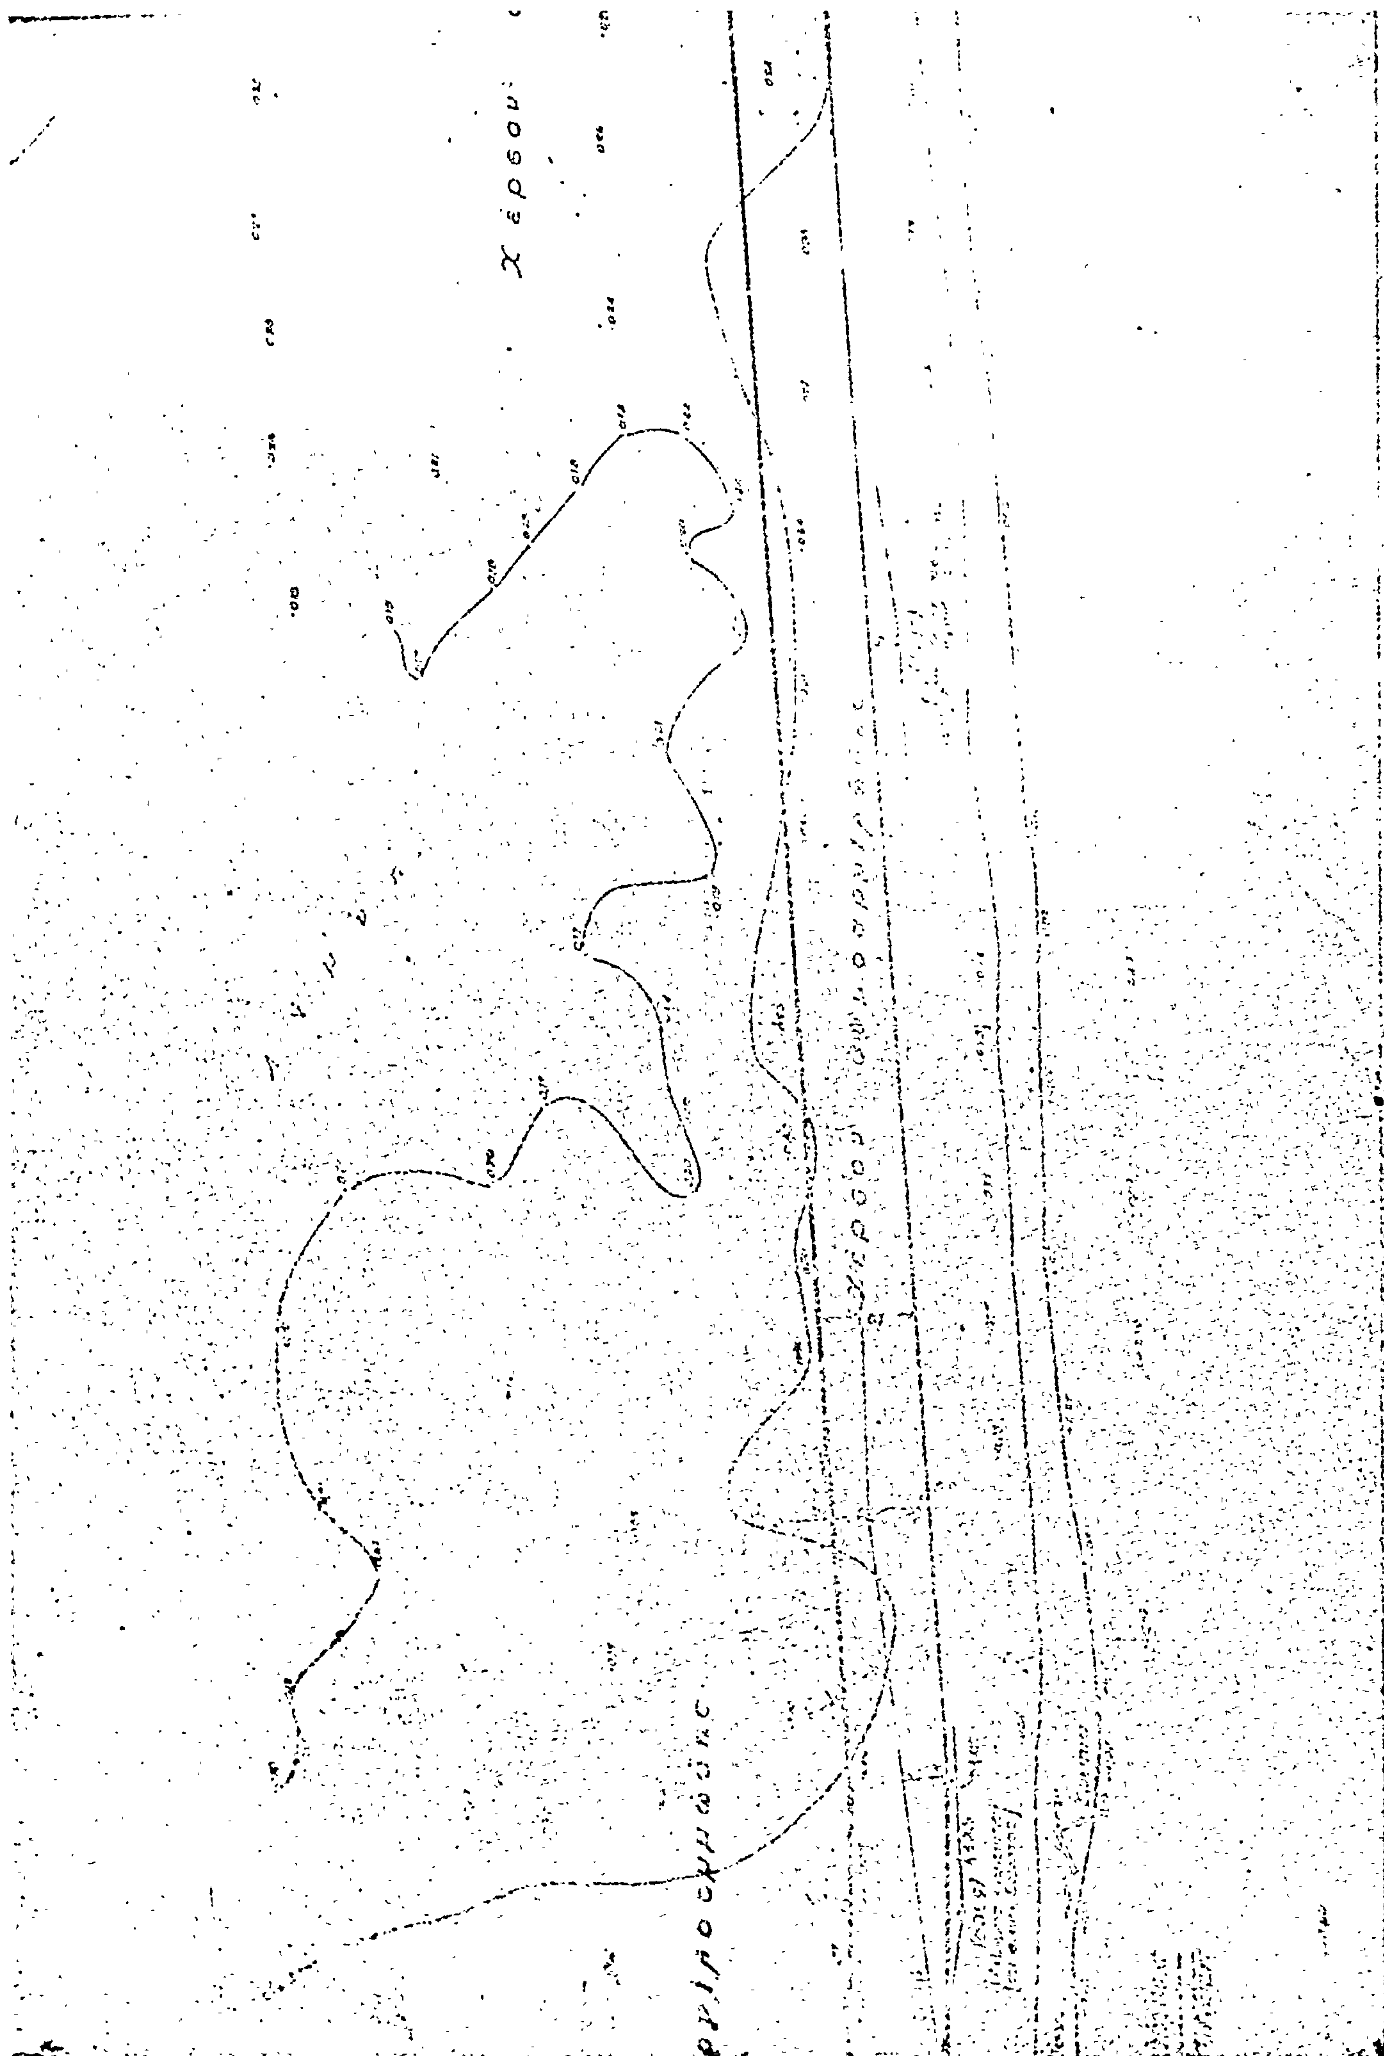

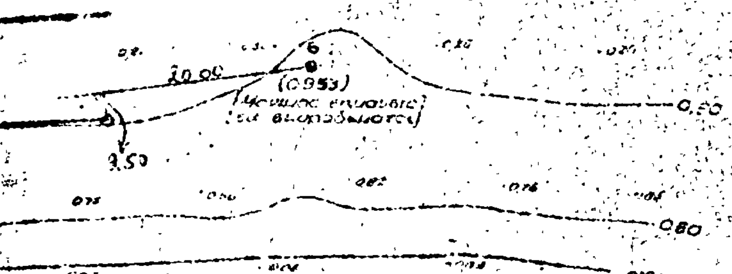

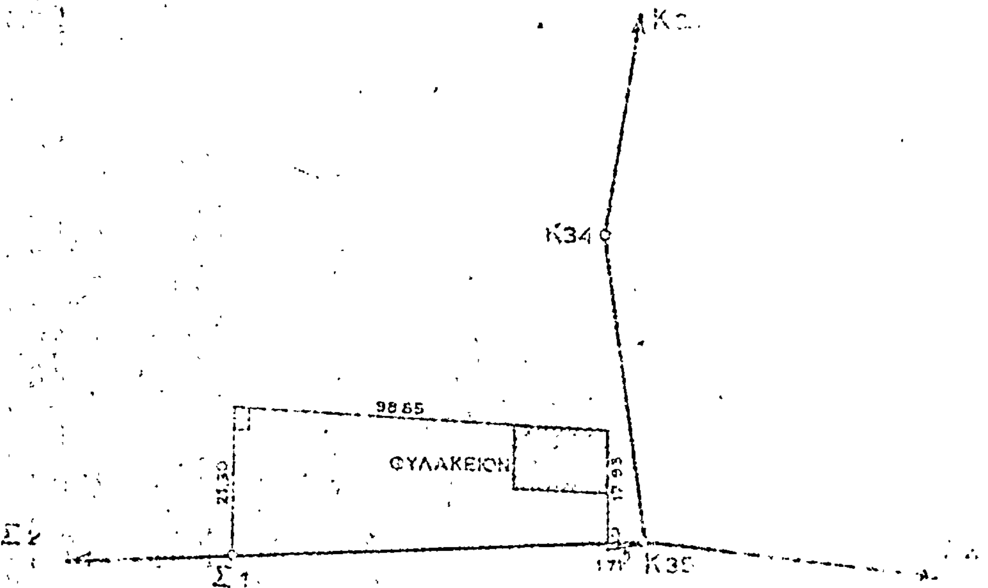

ΣΚΑΡΙΦΗΜΑ

ΕΞΑΡΤΗΣΕΩΣ ΠΟΛΥΓΩΝΙΚΗΣ ΟΔΕΥΣΕΩΣ
ΑΠΟ ΥΦΙΣΤΑΜΕΝΟΝ ΚΤΙΣΜΑ (ΦΥΛΑΚΕΙΟΝ)

ΣΤΟΙΧΕΙΑ ΠΟΛΥΓΩΝΙΚΗΣ ΟΔΕΥΣΕΩΣ

ΣΤΑΣΕΙΣ	Γ g	S
Σ3		120.54
Σ2	205.6760	100.05
Σ1	205.7850	106.13
K35	208.0690	72.11
Σ4	186.6350	101.8
Σ5	195.4860	95
Σ4		

Η ΓΕΝΙΚΗ ΔΙΕΥΘΥΝΣΗ ΤΟΥ ΕΘΝΙΚΟΥ ΤΥΠΟΓΡΑΦΕΙΟΥ

ΓΝΩΣΤΟΠΟΙΕΙ ΟΤΙ:

Ἡ ἐτήσια συνδρομὴ τῆς Ἐφημερίδας τῆς Κυβερνήσεως, ἡ τιμὴ τῶν φύλλων της ποὺ πουλιοῦνται τμηματικὰ καὶ τὰ τέλη δημοσιεύσεων στὴν Ἐφημερίδα τῆς Κυβερνήσεως, καθορίσθηκαν ἀπὸ 1 Ἰανουαρίου 1974 ὡς ἀκολούθως:

Α' ΕΤΗΣΙΕΣ ΣΥΝΔΡΟΜΕΣ

1. Γιὰ τὸ Τεῦχος Α'	Δραχ.	600
2. » » » Β'	»	700
3. » » » Γ'	»	500
4. » » » Δ'	»	1.000
5. » » » Νομικῶν Προσώπων Δ.Δ. κτλ	»	500
6. » » » Παράρτημα	»	300
7. » » » Ἀνωνύμων Ἑταιρειῶν κτλ.	»	3.000
8. » » Δελτίο Ἐμπορικῆς καὶ Βιομηχανικῆς Ἰδιοκτησίας	»	200
9. Γιὰ ὅλα τὰ τεύχη καὶ τὸ Δ.Ε.Β.Ι.	»	6.000

Οἱ Δῆμοι καὶ οἱ Κοινότητες τοῦ Κράτους καταβάλλουν τὸ 1/2 τῶν ἀνωτέρω συνδρομῶν.

Ὑπὲρ τοῦ Ταμείου Ἀλληλοβοηθείας Προσωπικοῦ τοῦ Ἐθνικοῦ Τυπογραφείου (ΤΑΠΕΤ) ἀναλογοῦν τὰ ἑξῆς ποσά:

1. Γιὰ τὸ Τεῦχος Α'	Δραχ.	30
2. » » » Β'	»	35
3. » » » Γ'	»	25
4. » » » Δ'	»	50
5. » » » Νομικῶν Προσώπων Δημοσίου Δικαίου κτλ	»	25
6. » » » Παράρτημα	»	15
7. » » » Ἀνωνύμων Ἑταιρειῶν κτλ.	»	150
8. » » Δελτίο Ἐμπ. καὶ Βιομ. Ἰδιοκτησίας	»	10
9. Γιὰ ὅλα τὰ τεύχη	»	300

Β'. ΤΙΜΗ ΦΥΛΛΩΝ

Ἡ τιμὴ πωλήσεως κάθε φύλλου, μέχρις 8 σελ., εἶναι 3 δρχ., ἀπὸ 9 ὡς 40 σελ. 8 δρχ., ἀπὸ 41 ὡς 80 σελ. 15 δρχ., ἀπὸ 81 σελ. καὶ ἄνω ἡ τιμὴ πωλήσεως κάθε φύλλου προσαυξάνεται κατὰ 15 δρχ. ἀνὰ 80 σελίδες.

Γ'. ΤΕΛΗ ΔΗΜΟΣΙΕΥΣΕΩΝ

Ι. Στὸ Τεῦχος Ἀνωνύμων Ἑταιρειῶν καὶ Ἑταιρειῶν Περιωρισμένης Εὐθύνης :

Α'. Δημοσιεύματα Ἀνωνύμων Ἑταιρειῶν :

1. Τῶν δικαστικῶν πράξεων	Δραχ.	400
2. Τῶν καταστατικῶν Ἀνωνύμων Ἑταιρειῶν	»	10.000
3. Τῶν τροποποιήσεων τῶν καταστατικῶν τῶν Ἀνωνύμων Ἑταιρειῶν	»	2.000
4. Τῶν ἀνακοινώσεων καὶ προσκλήσεων σὲ γενικὲς συνελεύσεις, τῶν κατὰ τὸ ἄρθρο 32 τοῦ Ν. 3221/24 γνωστοποιήσεων, τῶν ἀνακοινώσεων, ποὺ προβλέπονται ἀπὸ τὸ ἄρθρο 59 παρ. 3 τοῦ Ν.Δ. 400/70 «περὶ Ἀλλοδαπῶν Ἀσφαλιστικῶν Ἑταιρειῶν» καὶ τῶν ἀποφάσεων τοῦ Διοικητικοῦ Συμβουλίου τοῦ ΕΛΤΑ, ποὺ ἀναφέρονται σὲ προσωρινὲς διατάξεις	»	1.000
5. Τῶν ἀνακοινώσεων τῶν ὑπὸ διάλυση Ἀνωνύμων Ἑταιρειῶν, κατὰ τὸ Β.Δ. 20/5/1939	»	200
6. Τῶν Ἰσολογισμῶν τῶν Ἀνωνύμων Ἑταιρειῶν	»	4.000
7. Τῶν συνοπτικῶν μηνιαίων καταστάσεων τῶν Τραπεζικῶν Ἑταιρειῶν	»	1.000
8. Τῶν ἀποφάσεων «περὶ ἐγκρίσεως τιμολογίων τῶν Ἀσφαλιστικῶν Ἑταιρειῶν»	»	600
9. Τῶν ὑπουργικῶν ἀποφάσεων «περὶ παροχῆς ἀδείας ἐπεκτάσεως τῶν ἐργασιῶν Ἀσφαλιστικῶν Ἑταιρειῶν», τῶν ἐκθέσεων περιουσιακῶν στοιχείων Ἀνωνύμων Ἑταιρειῶν γενικά, καὶ τῶν ἀποφάσεων τοῦ Δ.Σ. τοῦ ΕΛΤΑ, μὲ τὶς ὁποῖες ἐγκρίνονται καὶ δημοσιεύονται οἱ κανονισμοὶ αὐτοῦ	»	4.000
10. Τῶν ἀποφάσεων «περὶ παροχῆς πληρεξουσιότητος πρὸς ἀντιπροσώπευσιν ἐν Ἑλλάδι ἀλλοδαπῶν Ἑταιρειῶν» καὶ τῶν ἀποφάσεων «περὶ μεταβιβάσεως τοῦ χαρτοφυλακίου Ἀσφαλιστικῶν Ἑταιρειῶν κατὰ τὸ ἄρθρον 59 παρ. 1 τοῦ Ν.Δ. 400/70»	»	2.000
11. Τῶν ἀποφάσεων «περὶ συγχωνεύσεως Ἀνωνύμων Ἑταιρειῶν»	»	10.000
12. Τῶν ἀποφάσεων τῆς Ἐπιτροπῆς τοῦ Χρηματιστηρίου «περὶ εἰσαγωγῆς χρεωγράφων εἰς τὸ Χρηματιστήριον πρὸς διαπραγμάτευσιν, συμφώνως πρὸς τὰς διατάξεις τοῦ ἄρθρου 2 παρ. 3 Α.Ν. 148/67»	Δραχ.	1.000
13. Τῶν ἀποφάσεων τῆς Ἐπιτροπῆς κεφαλαιαγορᾶς «περὶ διαγραφῆς χρεωγράφων ἐκ τοῦ Χρηματιστηρίου, συμφώνως πρὸς τὰς διατάξεις τοῦ ἄρθρου 2 παρ. 4 Α.Ν. 148/1967»	»	1.000

Β'. Δημοσιεύματα Ἑταιρειῶν Περιωρισμένης Εὐθύνης :

1. Τῶν καταστατικῶν	»	1.000
2. Τῶν τροποποιήσεων τῶν καταστατικῶν	»	400
3. Τῶν ἀνακοινώσεων καὶ προσκλήσεων	»	200
4. Τῶν Ἰσολογισμῶν	»	1.000
5. Τῶν ἐκθέσεων ἐκτιμήσεως περιουσιακῶν στοιχείων	»	1.000

Γ'. Δημοσιεύματα Ἀλληλασφαλιστικῶν Συνεταιρισμῶν - Ἀλληλασφαλιστικῶν Ταμείων καὶ Φιλανθρωπικῶν Σωματείων :

1. Τῶν ὑπουργικῶν ἀποφάσεων «περὶ χορηγήσεως ἀδείας λειτουργίας Ἀλληλασφαλιστικῶν Συνεταιρισμῶν - Ἀλληλασφαλιστικῶν Ταμείων»	»	1.000
2. Τῶν Ἰσολογισμῶν τῶν ἀνωτέρω Συνεταιρισμῶν, Ταμείων καὶ Σωματείων	»	1.000
ΙΙ. Στὸ Τέταρτο τεῦχος, τῶν δικαστικῶν πράξεων, προσκλήσεων καὶ λοιπῶν δημοσιεύσεων.	»	400

Τὸ ποσοστὸ ἐπὶ τῶν τελῶν δημοσιεύσεων στὸ Τεῦχος Ἀνωνύμων Ἑταιρειῶν καὶ Ἑταιρειῶν Περιωρισμένης Εὐθύνης, ποὺ πρέπει νὰ καταβάλλεται ὑπὲρ τοῦ Ταμείου Ἀλληλοβοηθείας Προσωπικοῦ Ἐθνικοῦ Τυπογραφείου (ΤΑΠΕΤ), ὁρίσθηκε γενικὰ σὲ 5ο/ο.

Δ'. ΚΑΤΑΒΟΛΗ ΣΥΝΔΡΟΜΩΝ - ΤΕΛΩΝ ΔΗΜΟΣΙΕΥΣΕΩΝ ΚΑΙ ΠΟΣΟΣΤΩΝ Τ.Α.Π.Ε.Τ.

1. Οἱ συνδρομὲς τοῦ ἐσωτερικοῦ καὶ τὰ τέλη δημοσιεύσεων προκαταβάλλονται στὰ Δημόσια Ταμεῖα ἔναντι ἀποδεικτικοῦ εἰσπράξεως, τὸ ὁποῖο φροντίζει ὁ ἐνδιαφερόμενος νὰ τὸ στείλει στὴν Ὑπηρεσία τοῦ Ἐθνικοῦ Τυπογραφείου.

2. Οἱ συνδρομὲς τοῦ ἐξωτερικοῦ εἶναι δυνατὸ νὰ στέλνονται καὶ σὲ ἀνάλογο συνάλλαγμα μὲ ἐπιταγὴ ἐπ' ὀνόματι τοῦ Διευθυντῆ τῶν Διοικητικῶν καὶ Οἰκονομικῶν Ὑποθέσεων τοῦ Ἐθνικοῦ Τυπογραφείου.

3. Τὸ ὑπὲρ τοῦ ΤΑΠΕΤ ποσοστὸ ἐπὶ τῶν ἀνωτέρω συνδρομῶν καὶ τελῶν δημοσιεύσεων καταβάλλεται ὡς ἑξῆς:

α) στὴν Ἀθήνα: στὸ Ταμεῖο τοῦ ΤΑΠΕΤ (Κατάστημα Ἐθνικοῦ Τυπογραφείου),

β) στὶς ὑπόλοιπες πόλεις τοῦ Κράτους: στὰ Δημόσια Ταμεῖα καὶ ἀποδίδεται στὸ ΤΑΠΕΤ σύμφωνα μὲ τὶς 192378/3639/1947(RONEO 185) καὶ 178048/5321/31.7.65 (RONEO 139) ἐγκύκλιες διαταγὲς τοῦ Γ.Λ.Κ.,

γ) στὶς περιπτώσεις συνδρομῶν ἐξωτερικοῦ: ὅταν ἡ ἀποστολή τους γίνεται μὲ ἐπιταγές, μαζὶ μ' αὐτὲς στέλνεται καὶ τὸ ὑπὲρ τοῦ ΤΑΠΕΤ ποσοστό.

Ὁ Γενικὸς Διευθυντὴς
ΒΑΣΙΛΕΙΟΣ ΣΤ. ΝΙΚΑΣ

ΑΠΟ ΤΟ ΕΘΝΙΚΟ ΤΥΠΟΓΡΑΦΕΙΟ